

平成26年度 加東市滝野庁舎空調設備改修工事 実施設計書

工 事 番 号 加企企第23号

工 事 場 所 加東市 下滝野 地内

工 種 機械設備工事

兵庫県 加東市

内 訳				概 要
	実 施	今回変更	増 額	
設計額	円	円	円	滝野庁舎 1F 災害対策室 エアコン設置 2 台
請負額	円	円	円	
	請負		日 数	平成27年 3月25日まで
(起工又は変更理由)				

(起工又は変更理由)

番 号	名 称	内 容	数 量	単位	単 価	金 額	備 考
	加企企第23号	平成26年度 加東市滝野庁舎空調設備改修工事					
A	建築工事		1.0	式			
B	電気設備工事		1.0	式			
C	機械設備工事		1.0	式			
D	撤去・処分工事		1.0	式			
	直接工事費計						
E	共通仮設費		1.0	式			
F	現場管理費		1.0	式			
G	一般管理費		1.0	式			
	計						
H	消費税相当額		1.0	式			
	工事費計						



番 号	名 称	内 容	数 量	単位	単 価	金 額	備 考
1	直接仮設工事						
	内部脚立足場	並列 H=1.8 1ヶ月	18.0	m <sup>2</sup>			
	養生	仕上げ	30.0	m <sup>2</sup>			
	清掃・片付け	竣工	30.0	m <sup>2</sup>			
	計						

番 号	名 称	内 容	数 量	単位	単 価	金 額	備 考
2	内装工事						
	天井：岩綿吸音板	厚12.0 ﾌﾟﾗｽﾀｰﾎｰﾄﾞ 厚9.5捨張共	1.6	m <sup>2</sup>			
	天井：化粧ﾌﾟﾗｽﾀｰﾎｰﾄﾞ	厚9.5	10.0	m <sup>2</sup>			
	塩ビ製廻り縁		10.0	m			
	屋内軽量鉄骨天井下地	野縁19型@360 下地張あり	1.6	m <sup>2</sup>			
	屋内軽量鉄骨天井下地	野縁19型@300 直張り用	10.0	m <sup>2</sup>			
	屋内軽量鉄骨 天井下地開口補強	野縁19型 640×1245	1.0	カ所			
	屋内軽量鉄骨 天井下地開口補強	野縁19型 840×840	1.0	カ所			
	天井仕上 補修	既設天井材再取付 910×455	1.0	カ所			
	照明スイッチ 移設	スイッチBOX移設、結線替え モール一部撤去	1.0	式			
	計						

番 号	名 称	内 容	数 量	単位	単 価	金 額	備 考
3	外構基礎工事						
	根切り 人力	つぼ堀	0.7	m3			
	埋戻し 人力	発生土	0.3	m3			
	発生土処理	場内敷きならし	0.4	m3			
	碎石地業（再生材）	土間下	0.2	m3			
	溶接金網敷き	φ 6-150×150 敷込共	3.3	m <sup>2</sup>			
	土間コンクリート	FC18-15	0.5	m3			
	土間コンクリート打手間	カート打ち	0.5	m3			
	コンクリート天端直押エ		1.7	m <sup>2</sup>			
	普通型枠	基礎・運搬込	1.6	m <sup>2</sup>			
	計						

番 号	名 称	内 容	数 量	単位	単 価	金 額	備 考
B	電気設備工事						
1	空調・動力設備工事						
	ビニル電線管	EP31mm <露出>	4.4	m			
	厚鋼電線管	GP28mm <露出>	4.4	m			
	プルボックス 鋼製 錆止め 端子無し	150×150×100mm	1.0	ヶ			
	プルボックス ステンレス製 完全防水	150×150×100mm	1.0	ヶ			
	架橋PE絶縁耐燃性PEシースケーブル	600V EM-CE 5.5坪-3C <コロガシ>	23.0	m			
	〃	600V EM-CE 8坪-4C <コロガシ>	25.0	m			
	漏電ブレーカー	ELCB 2P2E 30AF/15AT	1.0	個			
	〃	ELCB 3P3E 50AF/40AT	1.0	個			
	丸型用貫通処理工事(壁・床共用)	径100	3.0	ヶ所			
	斫り工事	コンクリート壁75mm×厚さ200mm程度	3.0	ヶ所			
	塗装工費		1.0	式			
	計						





番 号	名 称	内 容	数 量	単 位	単 価	金 額	備 考
1	機器設備工事						
	空冷ヒートポンプ ビル用室外機	冷房/暖房 22.4/25.0 k w	1.0	組			
	空冷ヒートポンプ 室内機	2方向天井カセット 7.0/8.0 k w	1.0	組			
	空冷ヒートポンプ 室内機	4方向天井カセット 8.0/9.0 k w	1.0	組			
	機器搬入据付工事		1.0	式			
	既設機器撤去工事	既設FC8、10	1.0	式			
	計						

番 号	名 称	内 容	数 量	単位	単 価	金 額	備 考
2	配管設備工事						
	冷媒用保温付銅管	屋内一般9.5φ 10mm	58.1	m			
	冷媒用保温付銅管	屋内一般15.9φ 20mm	35.5	m			
	冷媒用保温付銅管	屋内一般19.1φ 20mm	12.1	m			
	冷媒用保温付銅管	屋外露出9.5φ 10mm	17.0	m			
	冷媒用保温付銅管	屋外露出19.1φ 20mm	17.0	m			
	硬質塩化ビニル管	屋内一般 V P 25	8.2	m			
	渡り配線工事		1.0	式			
	リモコン配線工事		1.0	式			
	保温工事		1.0	式			
	貫通工事	100φ	3.0	ヶ所			
	計						

番 号	名 称	内 容	数 量	単位	単 価	金 額	備 考
D	撤去・処分工事						
	天井：カッター切	ボード類	34.5	m			
	天井：岩綿吸音板厚12.0 撤去	下張りPB厚9.0共	1.6	m <sup>2</sup>			
	天井：岩綿吸音板 撤去	厚9.0	4.8	m <sup>2</sup>			
	天井：化粧ﾌﾟﾗｽﾀｰﾎｰﾄ 撤去	厚9.0	14.3	m <sup>2</sup>			
	塩ビ廻縁 撤去		24.9	m			
	軽鉄天井下地 撤去		20.7	m <sup>2</sup>			
	中木 撤去	抜根共	1.0	本			
	低木 撤去	抜根共	3.0	本			
	＜発生材 積込・運搬費＞						
	鉄くず類		0.1	m <sup>3</sup>			
	ボード類		0.2	m <sup>3</sup>			
	＜発生材処分費＞						
	鉄くず類		45.2	kg			
	ボード類		31.1	kg			
	計						

# 加東市滝野庁舎空調設備改修工事

図面リスト


No.	SCALE	図 面 名	No.	SCALE	図 面 名	No.	SCALE	図 面 名
A - 01	——	改修建築工事特記仕様書（１）	E - 01	——	電気設備 特記仕様書	M - 01	——	機械設備 特記仕様書
A - 02	——	改修建築工事特記仕様書（２）	E - 02	——	分電盤図計画書	M - 02	——	冷暖房設備工事 系統図 機器一覧表
A - 03	——	配置図	E - 03	1:150	空調・動力設備 1階平面図	M - 03	1:100	1階平面図(冷暖房設備工事)
A - 04	1:700	1階平面図<改修前後>				M - 04		冷暖房設備工事 撤去機器一覧表
A - 05	1:150	1階天井伏図<改修前>				M - 05	——	冷暖房設備工事 撤去系統図
A - 06	1:150	1階天井伏図<改修後>				M - 06	——	冷暖房設備 撤去平面図


[illegible]









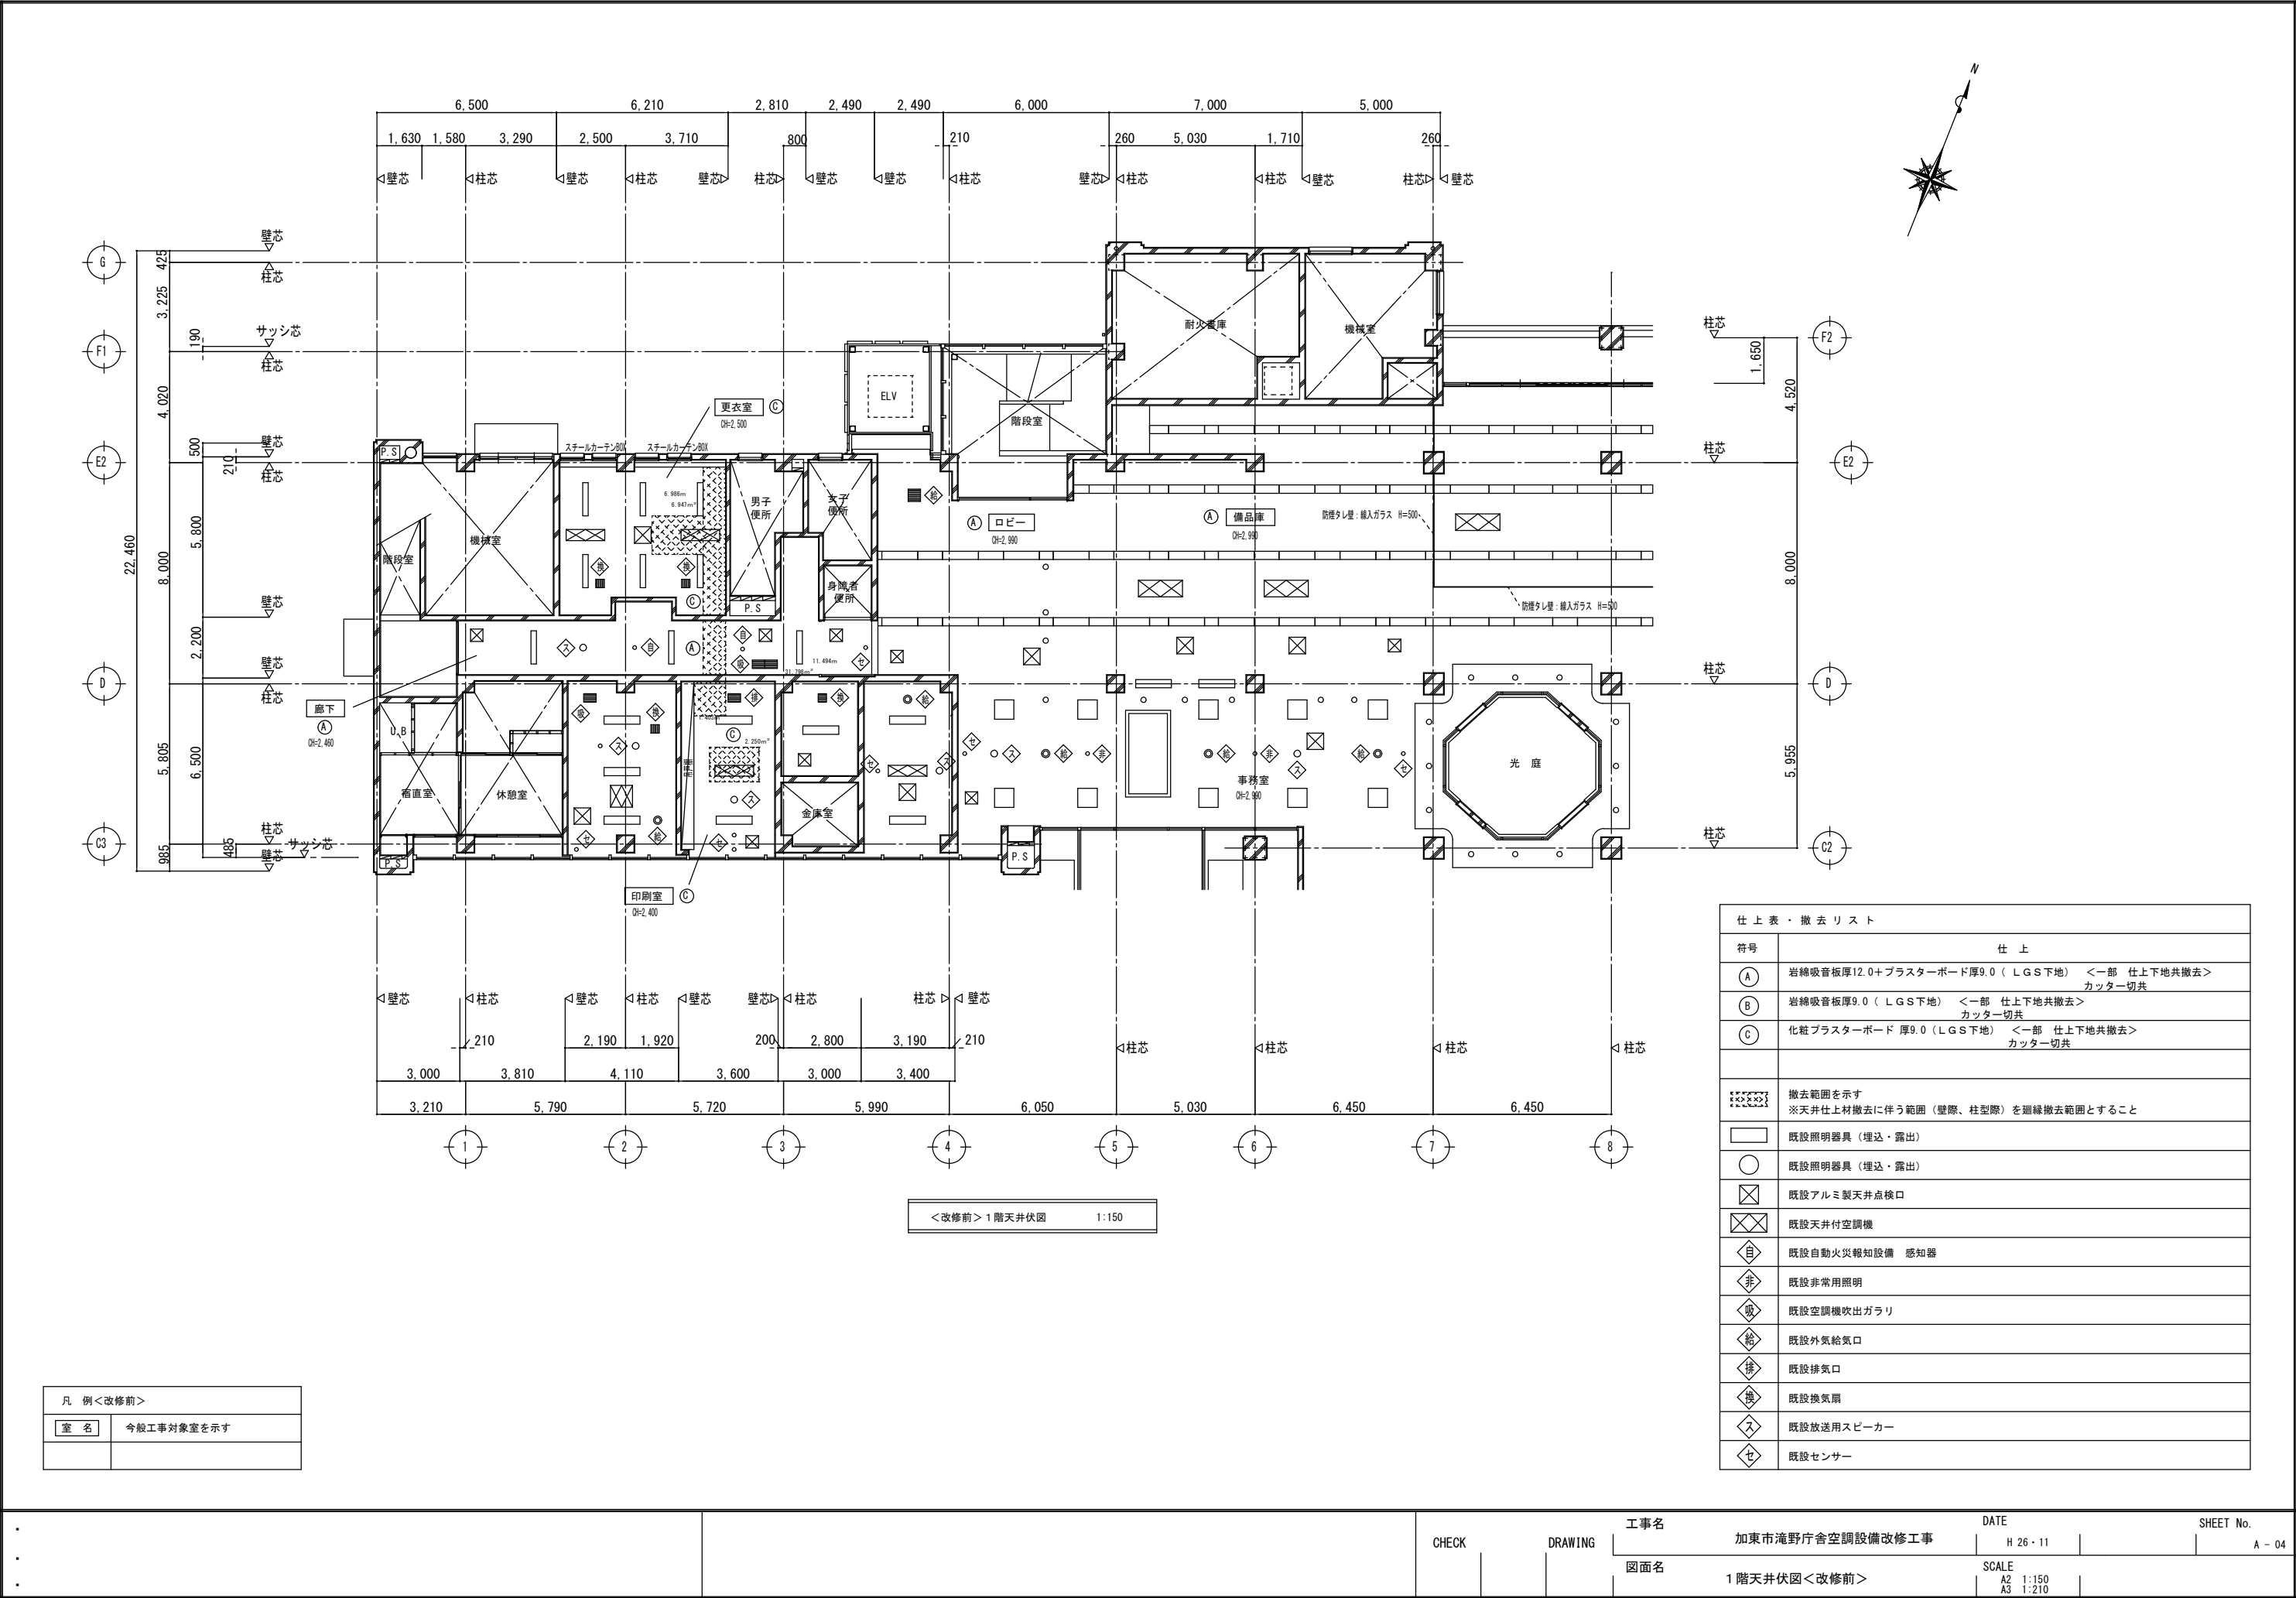


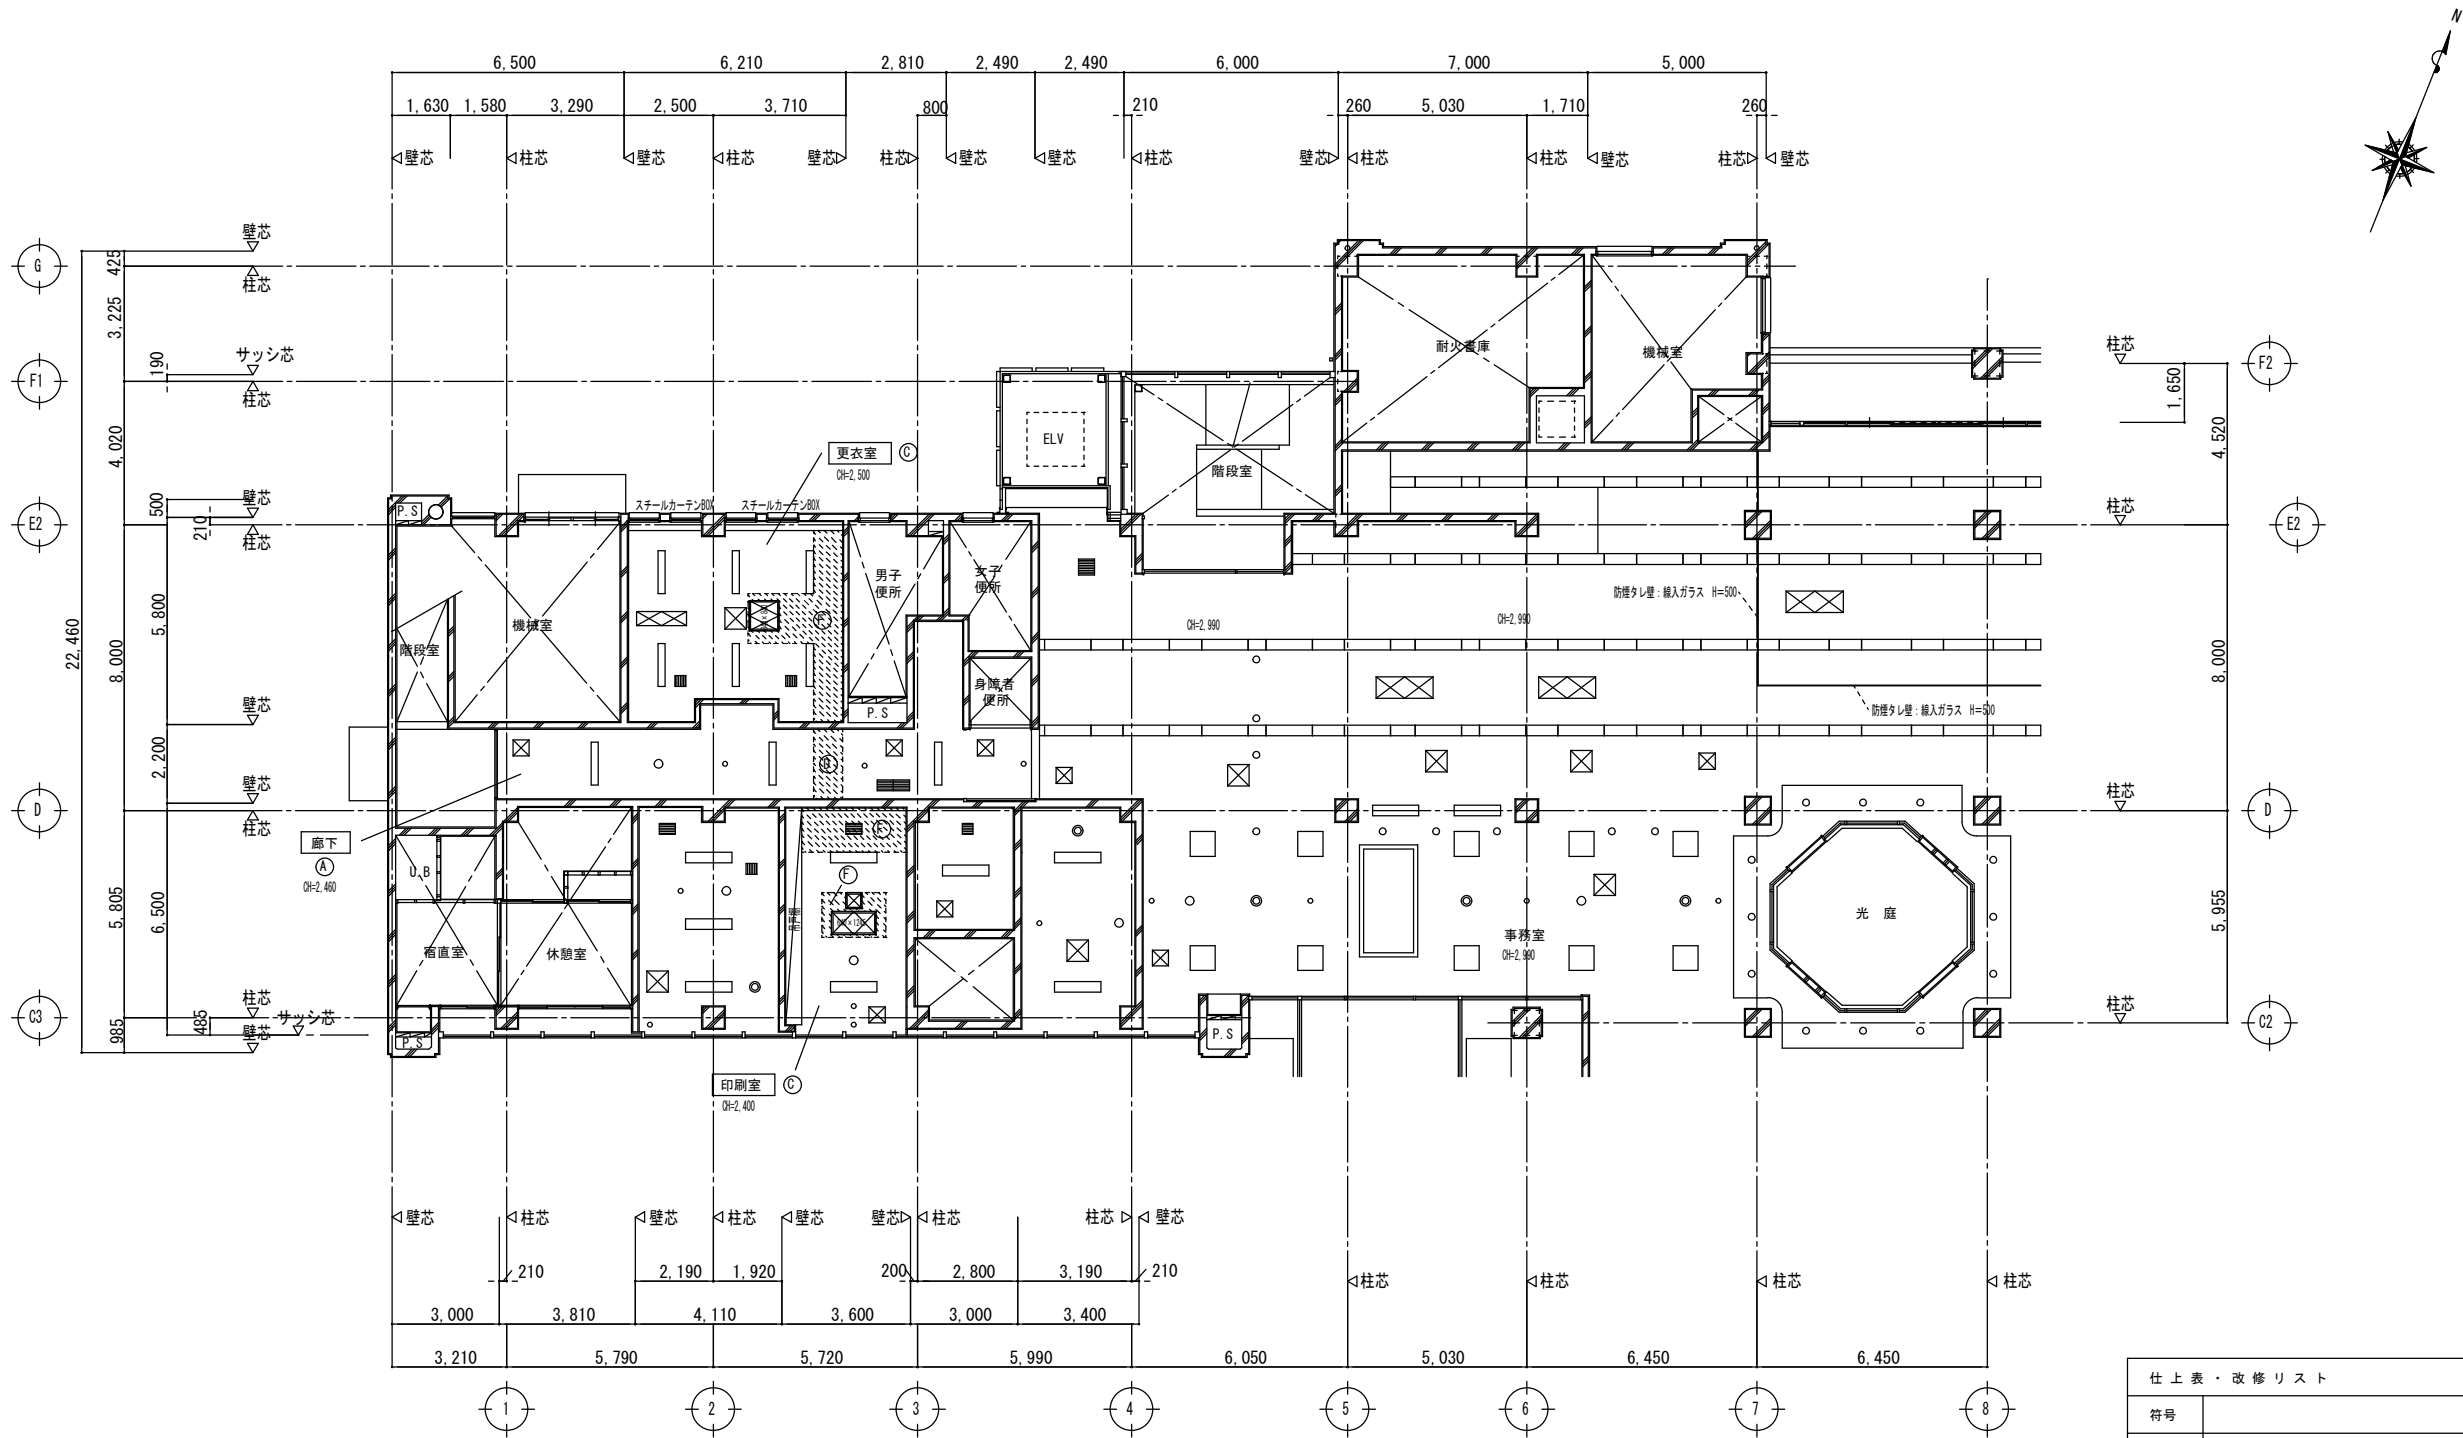

<改修後> 1 階天井伏図 1:150

凡 例<改修後>	
室 名	今般工事対象室を示す

仕 上 表 ・ 改 修 リ ス ト	
符号	仕 上
(A)	岩綿吸音板厚12.0+プラスターボード厚9.0 ( L G S 下地) <既設のまま>
(B)	岩綿吸音板厚9.0 ( L G S 下地) <既設のまま>
(C)	化粧プラスターボード 厚9.0 ( L G S 下地) <既設のまま>
(D)	岩綿吸音板厚12.0+プラスターボード厚9.5 ( L G S 下地) <仕上下地共新設>
(E)	岩綿吸音板厚9.0 ( L G S 下地) 直張り工法 <仕上下地共新設>
(F)	化粧プラスターボード 厚9.5 ( L G S 下地) <仕上下地共新設>
	新設範囲を示す ※天井仕上材新設に伴う範囲(壁際、柱型際)を廻縁新設範囲とすること
	アルミ製天井点検口 450角 開口補強共 <新設>
	天井カセット空調機用開口 <新設>

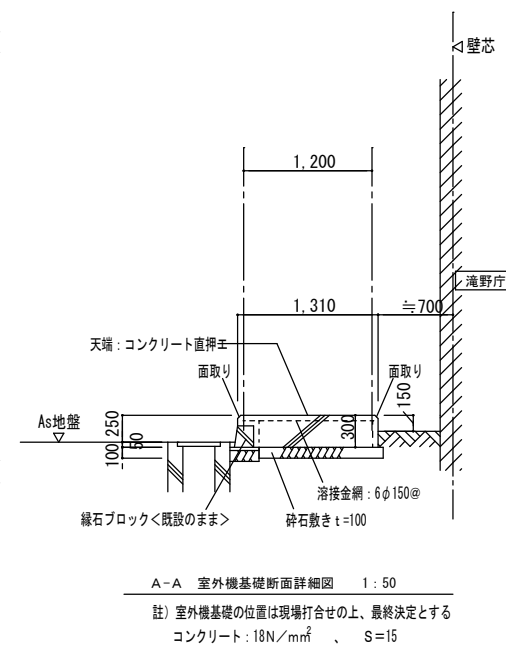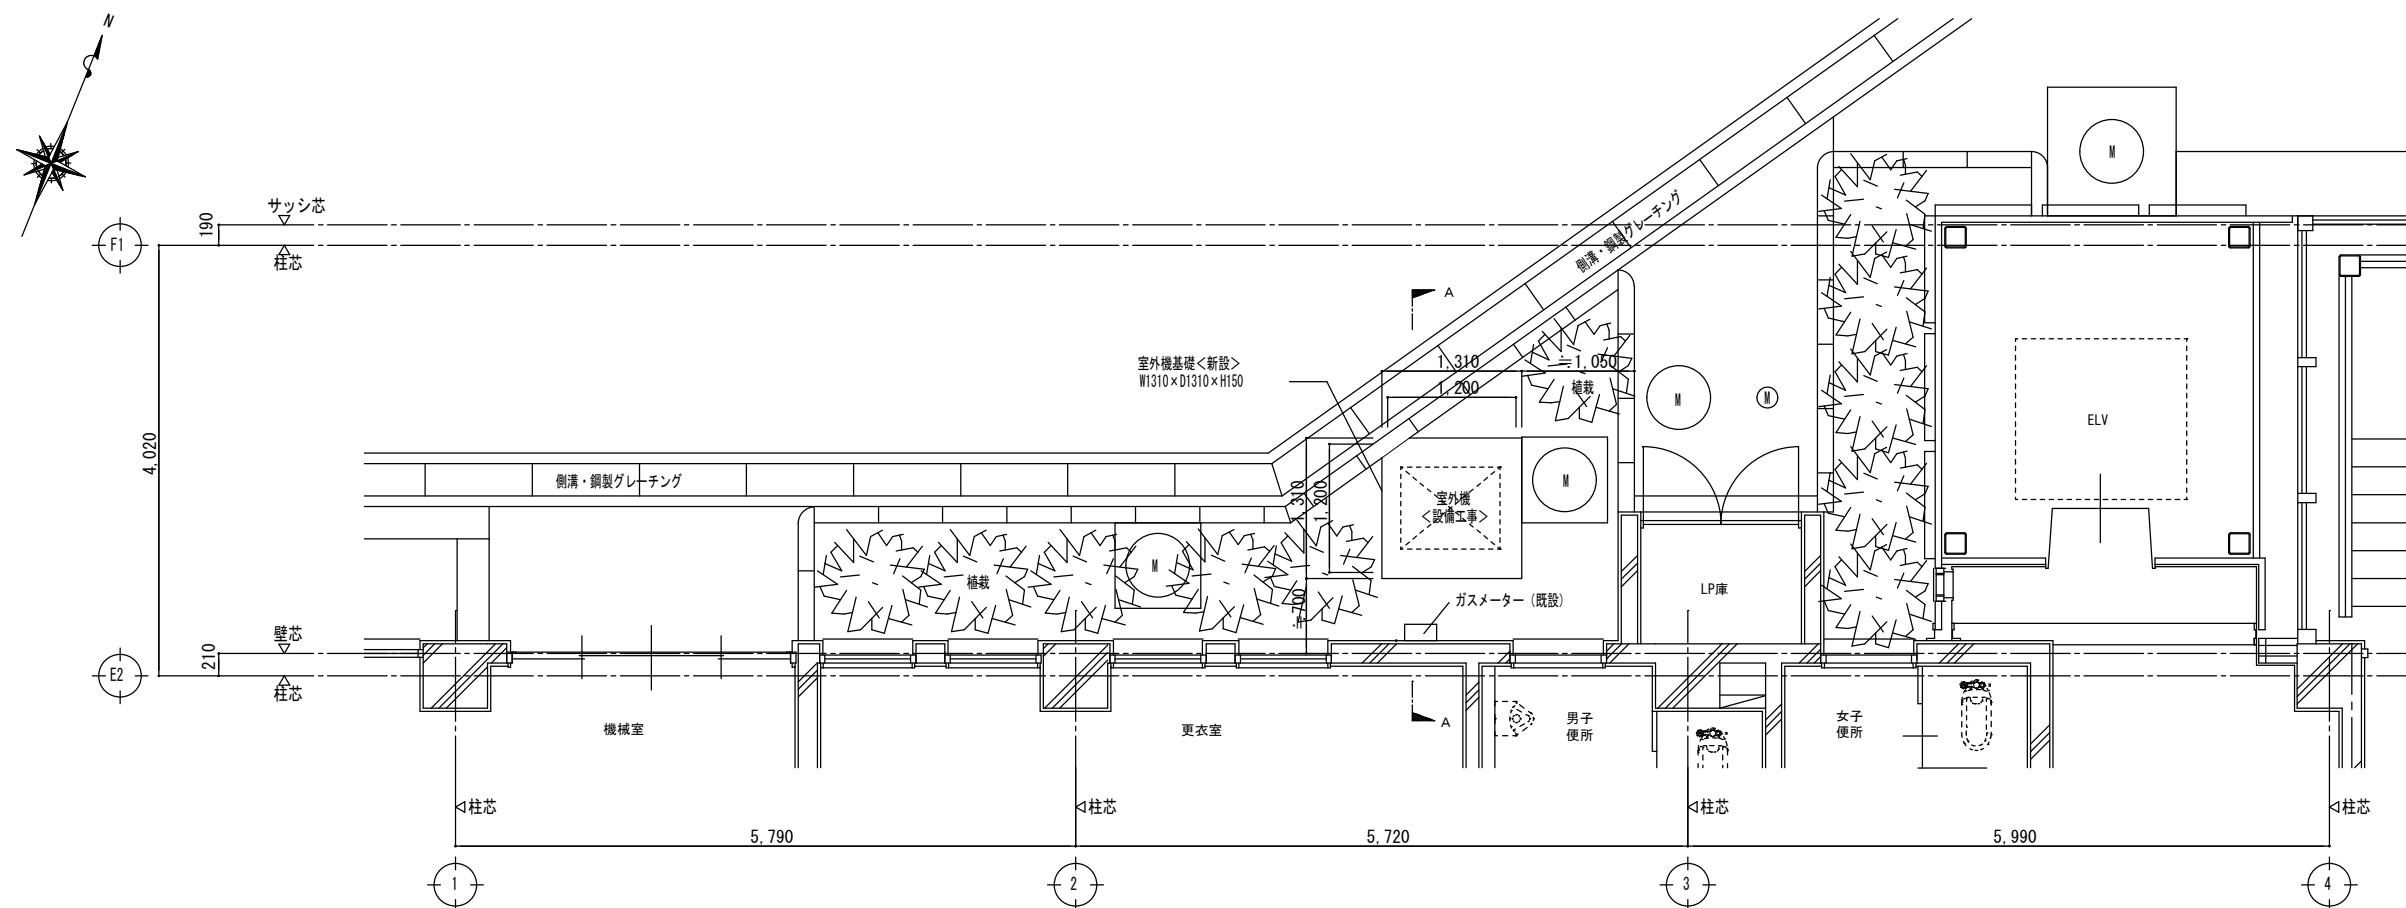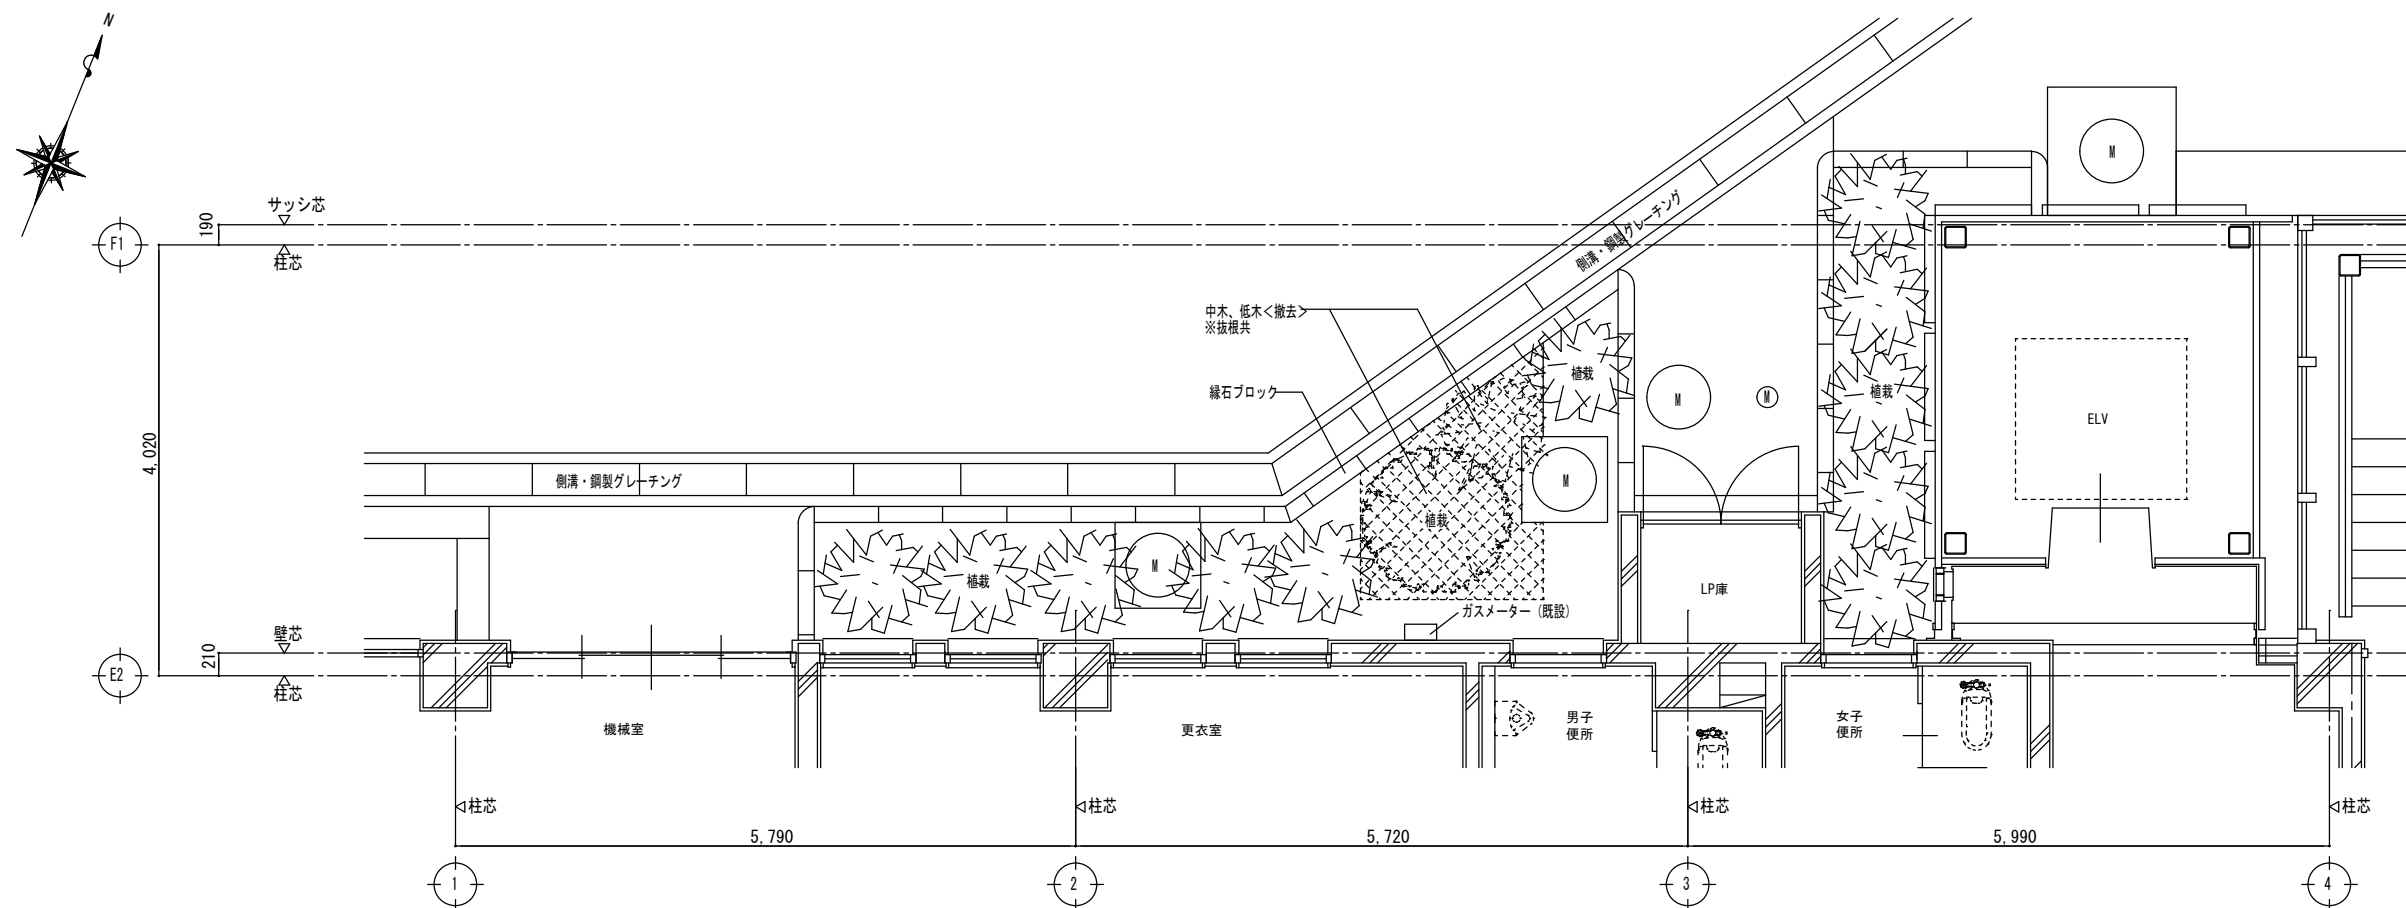

1. 工事概要				
工事名称	加東市滝野庁舎空調設備改修工事			
工事場所	加東市 下滝野地内			
2. 特記事項				
共通仕様書	本工事は本特記仕様書並びに設計図に基づき、  公共建築（改修）工事標準仕様書及び公共建築設備工事標準図（各電気設備工事編・国土交通省大臣官庁官庁営繕部監修・最新版）  建築基準法、消防法・内線規定等の関係諸規定に準拠し完全に施工のこと。			
諸 手 続	本工事に必要な諸官庁及び電力会社への申請は全て請負者が行い、費用も全て請負者負担とする。			
軽微な変更	設計図、仕様書の中で納まり、又は取り合い関係が生じた軽微な変更、並びに本設計図に明記なき事項でも機能上、  当然必要な事項は係員の指示に従い施工すること。尚、この場合原則として工事費の増額は行わない。			
工 程 表	請負者は工事着手前に施工図及び工程表を作成し係員の承諾を受けた後、施工すること。  尚、照明灯具盤類は製作図を作成し、係員の承諾後、発注製作すること。			
現場責任者	工事請負者は工事着手と共に現場担当技術者を定め、その資格、業務内容等を明示した書類を提出し、係員の承認を受けること。			
設計図書優先順位	設計図書中の相互に差異のある場合の優先順位は次の通りとする。但し、現場説明事項及び質疑回答書は最優先とする。  1）特記仕様書 2）設計図書 3）共通仕様書			
立ち会い検査	各工事は、予め係員の支持した工程に達した時、立ち会い検査を受けること。  施工後の検査が不可能又は困難な工事は、その施工に際し立ち会い検査を受けること。			
提出書類	施工時において、下記の書類、図面等2部を指定の様式に従い1ヶ月以内に提出すること。  1）工事記録写真 2）竣工写真 3）機器取扱説明書及び保証書 4）各種試験成績書 5）機器完成図書  6）竣工図 7）予備品目録 8）CADデータ（JW）			
動力・水・その他	1）仮設工事用電力及び水並びに諸手続等の費用は全て請負者の負担とする。  2）本設備の電力、水等は使用開始日以降市負担、工事期間中の仮設電力、用水は無償提供する。			
消防検査	1）消防検査及びその手続きを行うこと。  2）上記の費用は請負者の負担とする。			
工事種目	名 称	屋外	屋内	
	1 受変電	設 備	工 事	・ ・
	2 幹線	設 備	工 事	・ ・
	3 動力	設 備	工 事	○ ○
	4 電灯コンセント	設 備	工 事	・ ○
	5 電話	設 備	工 事	・ ・
	6 LAN	設 備	工 事	・ ・
	7 テレビ視聴	設 備	工 事	・ ・
	8 インターホン	設 備	工 事	・ ・
	9 電気錠	設 備	工 事	・ ・
	10 トイレ呼出	設 備	工 事	・ ・
	11 機械警備	設 備	工 事	・ ・
	12 放送	設 備	工 事	・ ・
	13 自動火災報知	設 備	工 事	・ ・
	14 防排煙制御	設 備	工 事	・ ・
	15 既設体育館送り	設 備	工 事	・ ・
	16 AV警備	設 備	工 事	・ ・

[illegible][illegible]

盤図(1)

(注記)メーカー標準品・指定色とする。

遮断器欄、記号に○印記入のものには樹脂製ハット'ブラックヤブ'(赤色)を取付、且つ負荷名称は赤字にて表示のこと

凡 例

記 号

形 式

AC 100V

専用回路

10n

電 灯

20n

電 灯

30n50n

コンセント

40n60n

コンセント

A

MCCB 2P 1E 50AF 20AT 1Pサイズ

協約形

B

MCCB 2P 2E 50AF 20AT 1Pサイズ

協約形

C

ELCB 2P 1E 50AF 20AT 1Pサイズ

協約形

D

ELCB 2P 2E 50AF 20AT 1Pサイズ

協約形

MC

電磁開閉器 ( ・ ON, OFF 押釦 ・ 電流計 ・ 運転表示ランプ ) 付

OPU

伝送ユニット(停電補償付)ゲルマニウム監視表示形分電盤用

AMP

増幅器分電盤用

Ry-T/U

リレー制御用T/U(4回路用)デッドスイッチ設定式分電盤用

R-Tr

リモコントランス

TM

年間プログラムタイマユニット(ソーラー機能付)分電盤用

LC-T/U

インバーター蛍光灯連続調光T/U 光ファス設定式分電盤用

▲

リモコンリレー分電盤用

1P 20A

△

リモコンリレー分電盤用

2P 20A

盤 名 称

主 遮 断 器

分 岐 回 路

負 荷 容 量(kw)

負荷名称

盤 名 称

主 遮 断 器

分 岐 回 路

負 荷 容 量

負荷名称

中性線欠相保護付MCCB 3P

3φ3W200V/200V

1

MCB 3P100AF/60AT

5.5

消化P

MCB 3P150/225

3φ3W200V/200V

2

MCB 3P50AF/50AT

5.5

冷却水P

MCB 3P100AF/100AT

15.0

冷温水P

MCB 3P50AF/30AT

3.7

冷却塔

MCB 3P50AF/50AT

5.7

吸収式冷温水機

インターロック

発・停

MCB 3P50AF/20AT

0.25×2

水中P

MCB 3P50AF/30AT

0= 2.2  
F=0.14

食堂・PAC

MCB 3P50AF/15AT

0.4

印刷室FAN

MCB 3P50AF/15AT

0.4

MCB 3P50AF/15AT

自立制御P

M 1

ELCB 3P50AF/40AT

6.05

室外機

M 2

ELCB 2P30AF/15AT

6.15

室内機 (印刷室・更衣室)

今 回 増 設 分

動力盤に室外機用・室内機用ブレーカー2個増設

ET

ED

表1-12より抜粋

負 荷 容 量 算 定 表

負荷名称

負荷容量 (VA)

負荷名称

負荷容量 (VA)

Hf直管形ランプ

16 (定格) W×2

44

低力率

100V

Wo×2.5

23 (定格) W×2

56

200V

Wo×2.0

32 (定格) W×2

37

高力率

Wo×1.5

45 (定格) W×1

50

白熱灯

Wo×1.0

32 (定格) W×2

73

45 (定格) W×2

99

Hfコンパクト形ランプ

16W×1

22

一般 (15A)

100

24W×1

32

専用 (20A)

1,000

32W×1

38

液晶画面

50

42W×1

52

OA機器用CRT画面

350

13W×1

30

プリンター

800

コンパクト形低力率ランプ

18W×1

37

10回線以下

50

27W×1

61

10回線超過50回線以下

200

コンパクト形高力率ランプ

36W×1  
(電子式安定器使用)

40

50回線超過100回線以下

300

55W×1  
(電子式安定器使用)

57

50回線以下

200

36W×2  
(電子式安定器使用)

76

50回線超過150回線以下

400

55W×2  
(電子式安定器使用)

112

150回線超過350回線以下

1,000

直管形低力率ランプ

Wo×2.0

拡声用増幅器

Wo×3

20形以下

Wo×1.5

20回線以下

200

40形 (NW) ×1  
(改良形安定器使用)

47

火災報知P型1級複合盤

20回線超過50回線以下

250

40形 (LW) ×1  
(改良形安定器使用)

44

50回線超過130回線以下

550

40形 (LW) ×1  
(電子式安定器使用)

42

火災報知R型受信機

500アドレス以下

450

40形 (NW) ×2  
(改良形安定器使用)

85

500アドレス超過1,000アドレス以下

600

40形 (LW) ×2  
(改良形安定器使用)

80

テレビ共同受信用増幅器

50

40形 (LW) ×2  
(電子式安定器使用)

78

環形低力率ランプ

32形及び32形

70

40形

100

環形高力率ランプ

Wo×1.5

表1-14より抜粋

許 容 負 荷 電 流

機 器

許容負荷電流

配線用遮断器

配線用遮断器の定格電流 × 0.8

" (ファンコイル用回路)

" × 0.5

" (OA機器用回路)

" × 0.7

スイッチ

スイッチの定格電流 × 0.6

コンセント

コンセントの定格電流 × 0.7

[illegible]





加東市滝野庁舎空調設備改修工事		仕様書
<b>I. 工事概要</b>		
1. 工事場所	加東市下滝野地区内	
2. 敷地面積	㎡	
3. 工事種別	滝野庁舎	
	●印をつけたものを適用し、各一式とする。	
	1F	2F
空調設備	●増設	○
換気設備	○	○
排煙設備	○	○
自動制御設備	○	○
衛生器具設備	○	○
給水設備	○	○
排水設備	○	○
給湯設備	○	○
消火設備	○	○
ガス設備	○	○
浄化槽設備	○	○
厨房機械設備	●各層に含む	○
撤去工事	●	○
仮設工事	○	○
		屋外
<b>II. 工事仕様</b>		
1. 図面及び特記仕様に記載されていない事項は、次の●がついた国土交通省官庁庁舎官庁事務部の仕様書による。		
●「公共建築改修工事標準仕様書（機材設備工事編）（平成22年度）」（以下、「標準仕様書」という。）		
●「公共建築改修工事標準仕様書（環境設備工事編）（平成22年度）」（以下、「改修標準仕様書」という。）		
ただし、「改修標準仕様書」に記載されていない事項は「標準仕様書」による。		
●「公共建築改修工事標準仕様書（機材設備工事編）（平成22年度）」（以下、「標準仕様書」という。）		
2. 特記仕様		
(1) 項目及び特記事項は、●印がついたものを本工事に適用する。ただし、●印のない場合は※印を適用する。		
(2) 工事種別に電気設備工事及び建築工事を含む場合、その仕様書は当該図面による。		
(3) 機器は全てメーカー標準仕様とする。		
章	目	特 項
●設備機材等	本工事に使用する設備機材等は、設計図書に規定する所要の品質及び性能を有するものとする。但し別表1に示す設備機材等の製造者等は次の(1)から(6)の事項を満たすものとし、証明となる資料又は外部機関が発行する資料等を所長が監督職員に提出して承認を受けるものとする。 1) 品質及び性能に関する試験データが整備されていること。 2) 生産施設及び品質の管理が適切に行われていること。 3) 安定な供給が可能であること。 4) 法令等で定める許可、認可、認定又は免許等を所有していること。 5) 製造又は施工の実績があり、その信頼性があること。 6) 販売、保守等の営業体制が整えられていること。 また図中「グリーン購入法適合品」と記載のあるものは、国等による「環境物品等の調達の推進等に関する法律」による特定調達物品を示す。	
●建材の承認	機材の取扱いに関しては、原則として建設工事承認図式によるものとする。	
●機材等の検査及び試験	検査及び試験を行うべき機材等は、改修標準仕様書によるものとする。	
●化学物質を放散させる建築材料等の使用制限	本工事に使用する設備機材等は、設計図書に規定する所要の品質及び性能を有するものとし、次の(1)から(5)を満たすものとする。 (1) 合板、木質繊維フローリング、構造用パネル、系材、単板積層材、MDF、パーティクルボード、その他の木材類等。ユリア樹脂板、仕上げ塗材及び壁紙は、ホルムアルデヒドを放散させないか、放散量が極めて少ないものとする。 (2) 保温材、断熱材、断熱材はホルムアルデヒド及びスチレンを放散させないか、放散量が極めて少ないものとする。 (3) 接着剤はフタル酸ジエーナル及びフタル酸ジエーニールヘキシルを含有しない難燃性の可燃剤を使用し、ホルムアルデヒド、アセトアルデヒド、トルエン、キシレン、エタールベンゼンを放散させないか、放散量が極めて少ないものとする。 (4) 非ホルムアルデヒド系接着剤、トルエン、キシレン、エタールベンゼンを放散させないか、放散量が極めて少ないものとする。 (5) 上記(1)、(3)及び(4)の建築材料等を使用して作られた家具、書架、実験台、その他の特等物は、ホルムアルデヒドを放散させないか、放散量が極めて少ないものとする。なお、ホルムアルデヒドを放散させないものと放散量が規制対象外のものを、ホルムアルデヒドの放散量が極めて少ないものと放散量が第三種のものをい、両方として規制対象外のものを使用する。ただし、該事項を機材等がない場合は、第三種のものを使用するものとする。 但し「ホルムアルデヒドの放散量」は次のとおりとする。	
	ホルムアルデヒドの放散量	該当する建築材料
	規 制 対 象 外	① JIS及びJASのF☆☆☆☆規格品 ② 建築基準法施行令第20条の第4項による国土交通大臣指定品 ③ 下記表示のあるJAS規格品 b. 接着剤等不使用 c. 非ホルムアルデヒド系接着剤及びホルムアルデヒドを放散させない材料使用 d. ホルムアルデヒドを放散させない塗料等使用 e. 非ホルムアルデヒド系接着剤及びホルムアルデヒドを放散させない塗料等使用 f. 非ホルムアルデヒド系接着剤及びホルムアルデヒドを放散させない塗料等使用
	第 三 種	① JIS及びJASのF☆☆☆☆規格品 ② 建築基準法施行令第20条の第7項による国土交通大臣指定品 ③ 旧JISのE0規格品 ④ 旧JASのF0規格品
○室内空気中の化学物質の濃度測定及び確認	○8時間測定 減付○ ※24時間測定 減付○ 1) 測定対象室および各測定箇所数 ※添削 ○ 2) 測定対象物質 ※室内空気中のホルムアルデヒド、トルエン、キシレン、スチレン、エタールベンゼン 測定はパッシブ型採取機器により行う。 測定対象等は、契約期間の開始前に、測定対象物の濃度を測定し、報告する。	
●電気工作物の種類及び電気保安技術者の配置	※安全用電気工作物 ○一般用電気工作物 〔国土交通省近畿地方整備局常務工事事業用電気工作物保安規程〕を（※参照 ●相し）、同第11条に定める電気保安技術者を占めるものとする。 また、このうち標準仕様書又は改修標準仕様書に規定する電気保安技術者を業務することができる。 品質等は標準仕様書第1編1.3.4又は改修標準仕様書第1編1.3.4の当該事項による。	
●品質管理	施工中の安全確保及び環境保全に係る標準仕様書第1編1.3.5及び1.3.8又は改修標準仕様書第1編1.3.5及び1.3.8の当該事項による。	
●施工中の安全確保及び環境保全	改修標準仕様書第1編1.3.7による。 改修標準仕様書第1編1.3.10による。	
●火気の取扱い	改修標準仕様書第1編1.3.11による。	
●廃材等の処理	改修標準仕様書第1編1.3.12による。	
●再使用品	改修標準仕様書第1編1.3.13による。	
●技能士	●配管（配管工事） ●配電設備（クレーン作業及び取付け） ●熱絶縁体（保温工事） ●冷凍空調設備工事（リフティングユニット、パッケージ型冷暖房の取付け及び設置） ●配管工事、改修標準仕様書第1編1.5.1による。	
●施工調査	●計画調査、改修標準仕様書第1編1.5.1による。 事前調査の内容は次による。	
●非破壊調査	調査項目：改修対象建物及び関連建物内部配管・ダクト等、屋外埋設管等埋設物 調査範囲：本工事と取り合いのある範囲及び本工事の施工により影響が及ぶ範囲 調査方法：スケール・レベル・目視による点検、音響探知等の値損による 放射線透過検査等に相当する検査の事前調査を行う。 ダイヤモンドコア抜き箇所、費用は本工事に含むとする。 工法等の提案は、標準仕様書第1編1.5.7又は改修標準仕様書第1編1.6.8の当該事項による。 本工事に必要な工事費用以外、水の費用及び公害への対策手続きの費用は、請負業者の負担とする。	
●工事用水・氷・雪の他	構内につくることが ※できる ○できない	
●工事用仮設物		

●

監督職員事務所

※設けない

設ける（規模： m 程度）

仕上げる程度は、下表を標準とする。

仕上げ表

部位等		仕上げ
床	合板張り又はビニル床シート張り	
内壁・天井	合板又は珪ころボード張り、合成樹脂エマルションペイント塗り	
屋根	塗装溶剤系珪ころ膜張り、又は鉄板張り、鋼合ペイント塗り	
休憩室	畳敷き	

監督職員事務所等の備品等 ※設けない

※設ける

※設ける

※設ける

※設ける

●足場・さん境柵

※設けない

設ける

※設けない

設ける

●仮設簡易トイレ

●仮設簡易手洗い

●仮設簡易排水

●仮設簡易電気

●仮設簡易照明

●仮設簡易冷暖房

●仮設簡易給排水

●仮設簡易衛生

●仮設簡易廃棄物処理

●仮設簡易資材置き場

●仮設簡易作業場

●仮設簡易休息場

●仮設簡易会議場

●仮設簡易倉庫

●仮設簡易作業用車両

●仮設簡易作業用船舶

●仮設簡易作業用航空機

●仮設簡易作業用鉄道車両

●仮設簡易作業用自動車

●仮設簡易作業用自転車

●仮設簡易作業用歩行機

●仮設簡易作業用作業機

●仮設簡易作業用動力機

●仮設簡易作業用動力機

●仮設簡易作業用動力


[illegible][illegible]

・		CHECK	DRAWING	工事名	DATE	SHEET No.
				加東市滝野庁舎空調設備改修工事	H 26・11	M - 01
・				図面名	SCALE	
・				機械設備 特記仕様書	A2 - A3 -	

機器一覽表

[illegible]

系 統 図

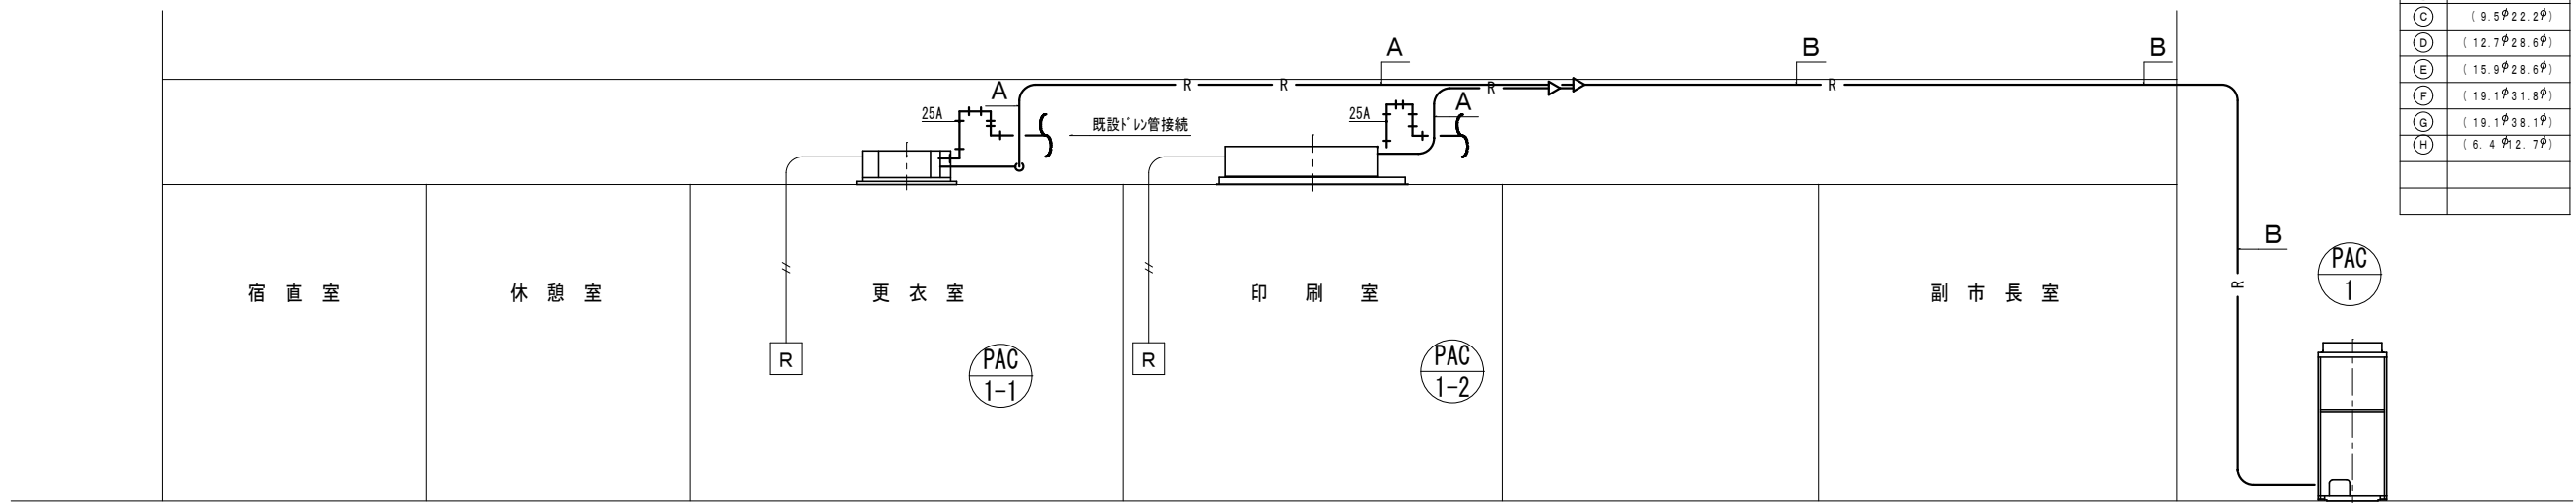

冷媒管サイズ	
記号	冷 媒 管
(A)	( 9.5φ15.9φ)
(B)	( 9.5φ19.1φ)
(C)	( 9.5φ22.2φ)
(D)	(12.7φ28.5φ)
(E)	(15.9φ28.5φ)
(F)	(19.1φ31.8φ)
(G)	(19.1φ38.1φ)
(H)	(6.4φ21.7φ)

注) 室外機  $\longleftrightarrow$  室内機間の渡り配線(本工事)は、EM-CEES 2.0-2Cとし、冷媒管に共巻とする。


室内機 ←→ 室内機間の渡り配線（本工事）は、EM-CEES 2.0-2Cとし、冷媒管に共巻とする。

室内機 ←→ リモコン間の操作線（本工事）は、EM-CES 1.25-2Cとする

4) 冷媒管で屋内・屋外露出の外装はSUSラッキングとする。

・		CHECK	DRAWING	工事名	DATE		SHEET No.
・				加東市滝野庁舎空調設備改修工事	H 26・11	M - 02	
・				図面名	SCALE		
・				冷暖房設備工事 系統図 機器一覧表	A2 - A3 -		




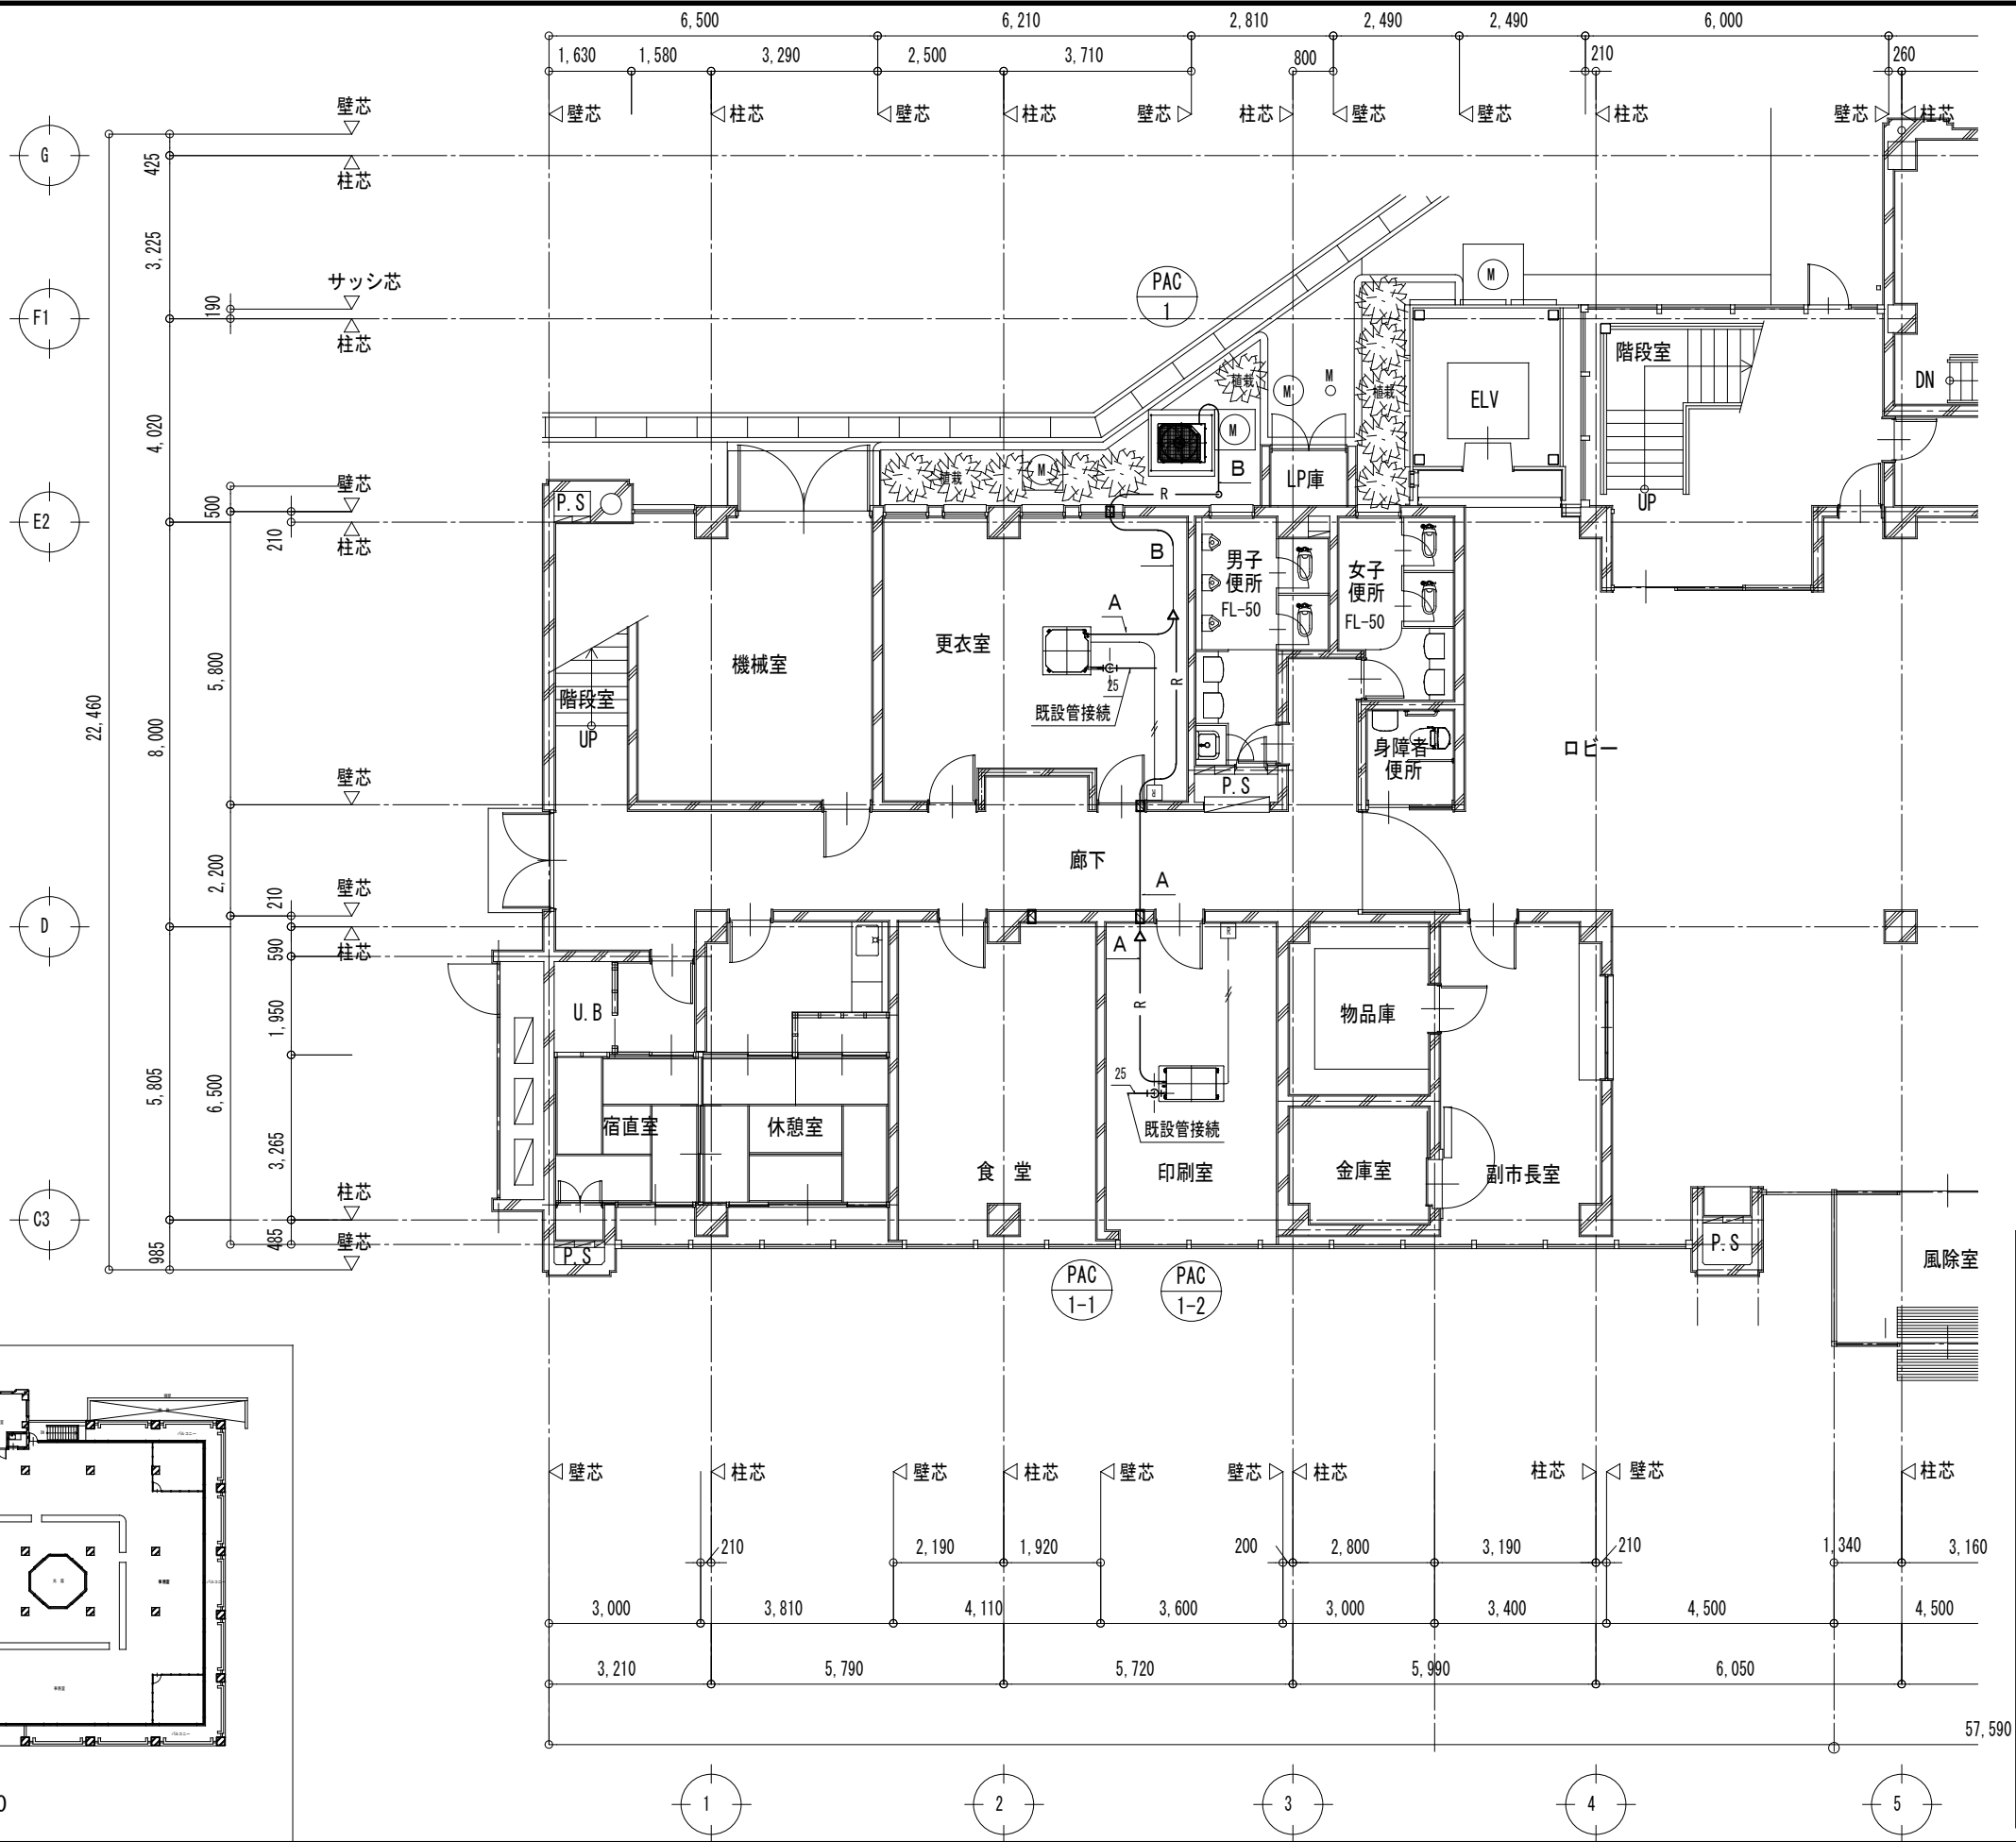


冷媒管サイズ	
記号	冷媒管
(A)	( 8.5φ15.8φ )
(B)	( 9.5φ19.1φ )
(C)	( 9.5φ22.2φ )
(D)	(12.7φ28.6φ )
(E)	(15.8φ38.6φ )
(F)	(19.1φ51.8φ )
(G)	(19.1φ58.1φ )
(H)	( 6.4φ2.7φ )

既設壁 梁貫通 (補修共)

室外機詳細図

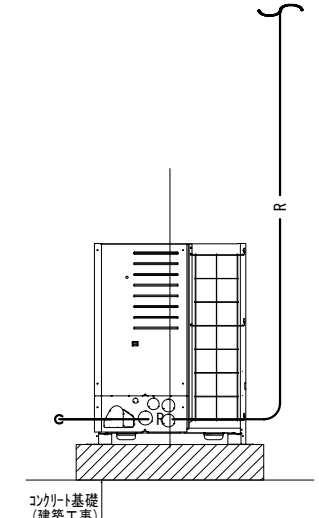

縮尺1/30

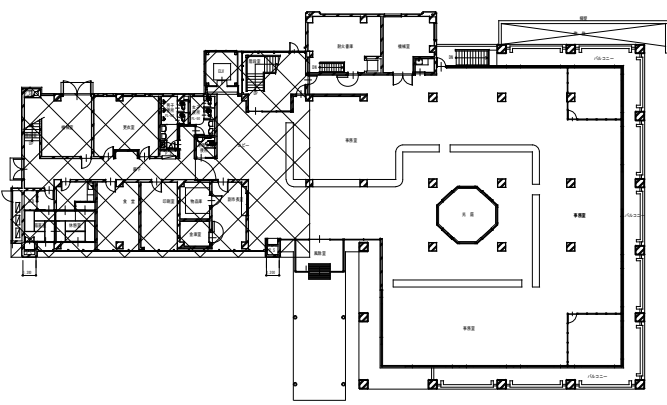

KEY PLAN 1/500





